



Zuid-Oostgevel

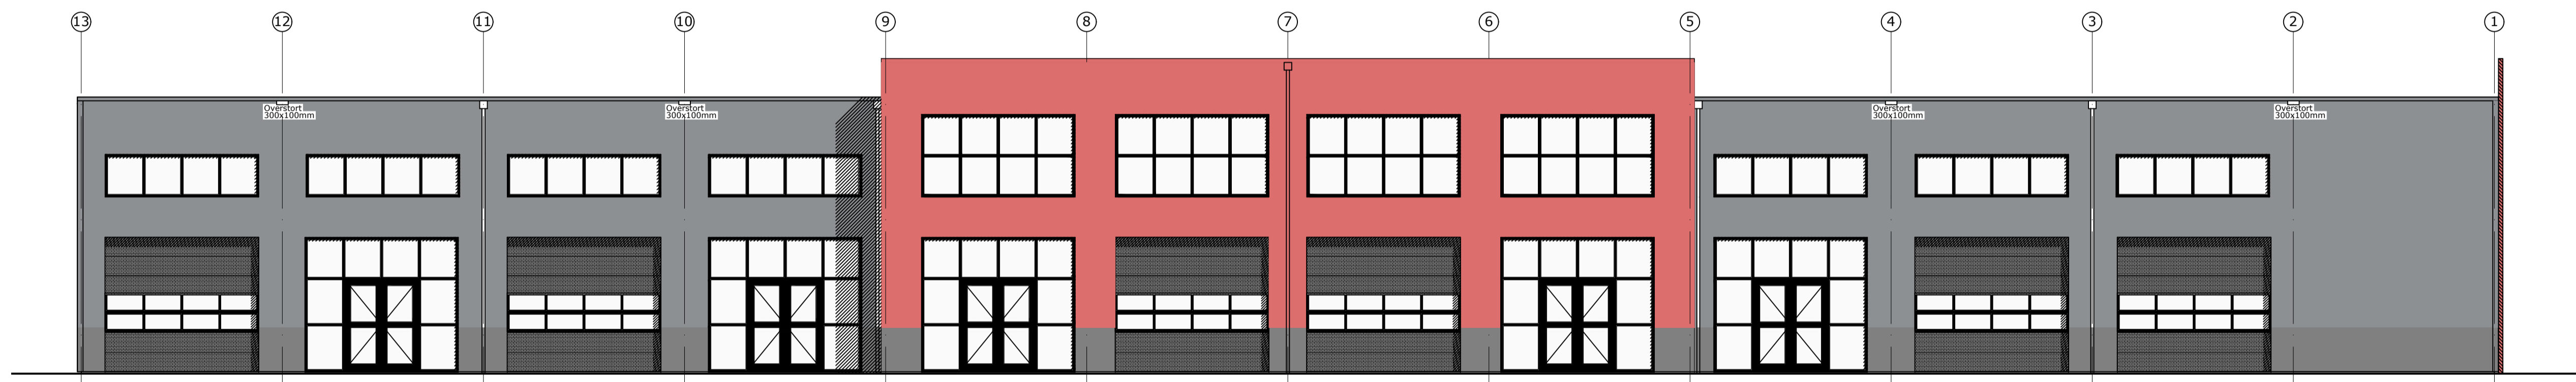

Noord-Westgevel



Zuid-Westgevel

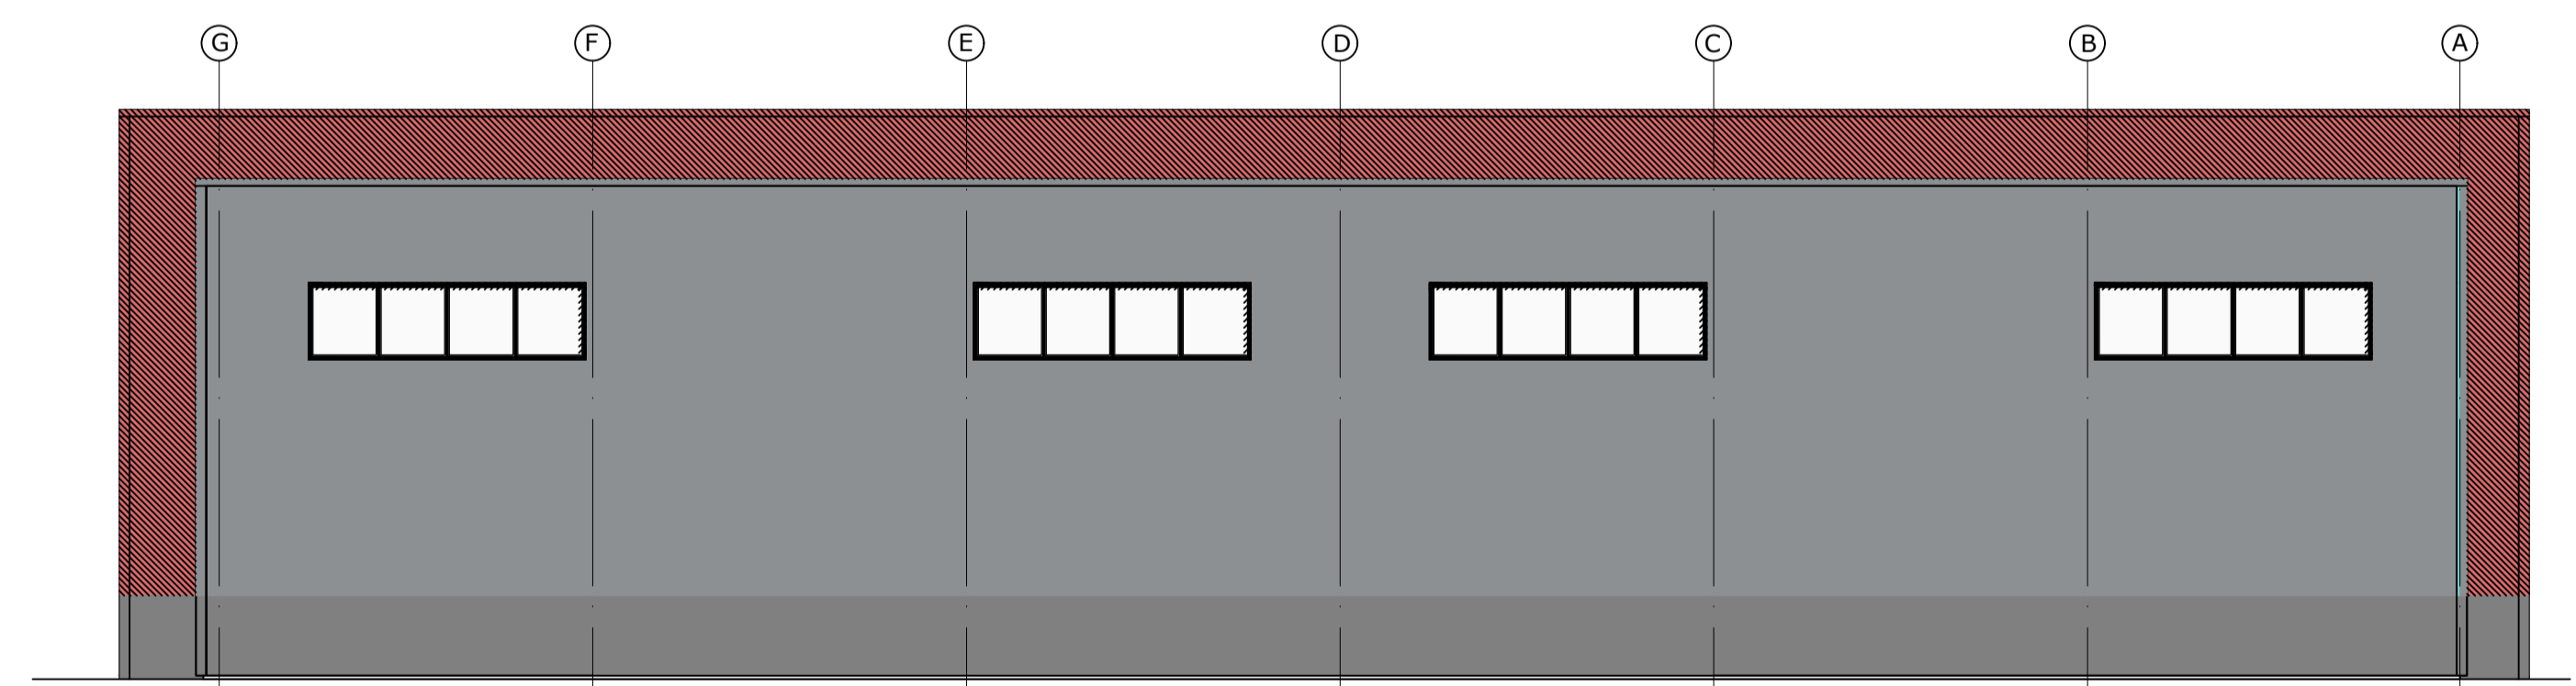

Noord-Oostgevel

Renvooi:	materiaal	kleur
onderdeel	gewassen beton	donker grijs
Plint	sandwichpaneel	silver Ral 9006
beplating	sandwichpaneel	copper beech 0404040 BS04C39
dakrand	zetwerk	als beplating
kozijnen / deuren	aluminium	anthracite Ral 7016
overheaddeuren	sandwichpaneel	anthracite Ral 7016

Project : **Bedrijfsverzamelgebouw kavel 35A** Freark Damwei
Leeuwarden

Betreeft : **Gevelaanzichten**

Opdrachtgever : **GEBA Marsum BV.** Wigle camstrajitte 4
9034 GE Marsum

Getekend : hj Datum: 27-02-2012 Gewijzigd : 19-04-2012 3-1-2017

Schaal: 1:100 formaat: A1 maateenheid: mm

JULIANUS
AMBACHTELIJKE BOUWERS

BOUWBEDRIJF JULIANUS BV
HAVEN 6 TELEFOON : 058 2541252
9034 HL MARSSUM FAX : 058 2541322
E-MAIL: INFO@JULIANUS.NL